


Anlage 1 HZ 2021 3 00523



1. A. K. Speich  
 08.04.2021  
 Abdingen nach  
 zum BSB-Heiloo

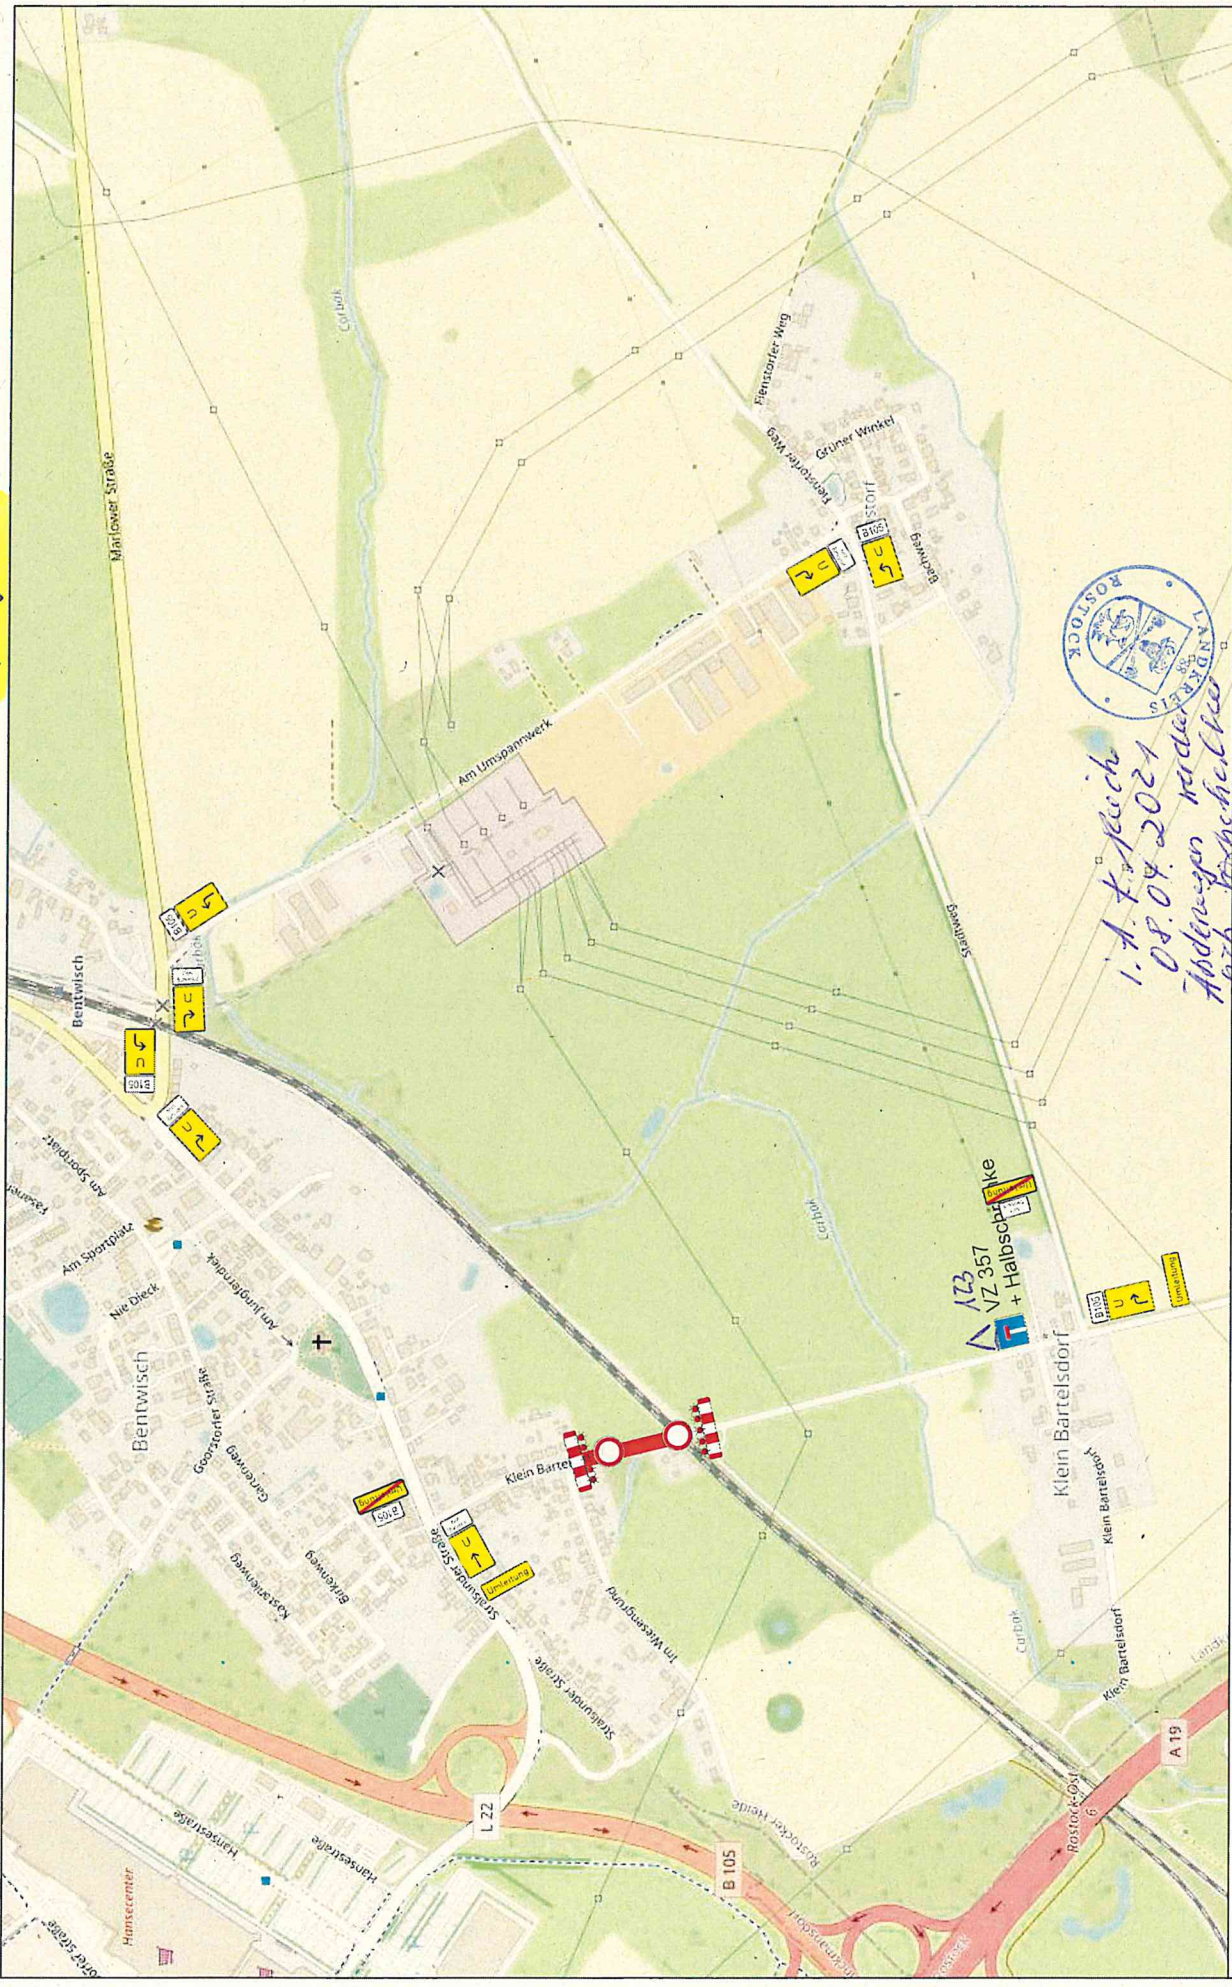

Stempel:

**Street 1**

Verkehrszeichenplan/ Systemskizze   Bauort: Bentwisch, Straßenbau „Im Wiesengrund“			
Standort-angaben:	Mitmaß: h. A.	Blatt-Nr.:	
	Datum: 30.03.2021	Gezeichnet: Bergholz	
Zeitraum:	ab 19.04.2021 für ca. 2 Wochen	Dabei:	
Auftraggeber:	STRABAG AG, An der Jagrabk 6, 18059 Rostock		
Verkehrsmittlung:	Street 1 GmbH, Poststraße Str. 10, 18147 Rostock, Tel. 0381 6584420 • Fax: - 65834923 • eMail: rossta@street.de • Web: www.street.de		