


23.02.2021

Landkreis Rostock  
 Per Landrat  
 Außenstelle Bad Doberan  
 August-Bebel-Str. 3  
 18206 Bad Doberan

2021/1500345

ab 06.04.21  
07h

Zeitzusatz: ab 06.04.21 07h  
 Aufstellung mindestens 96h zuvor.  
 Widersprüchliche VZ werden unwirksam gemacht.

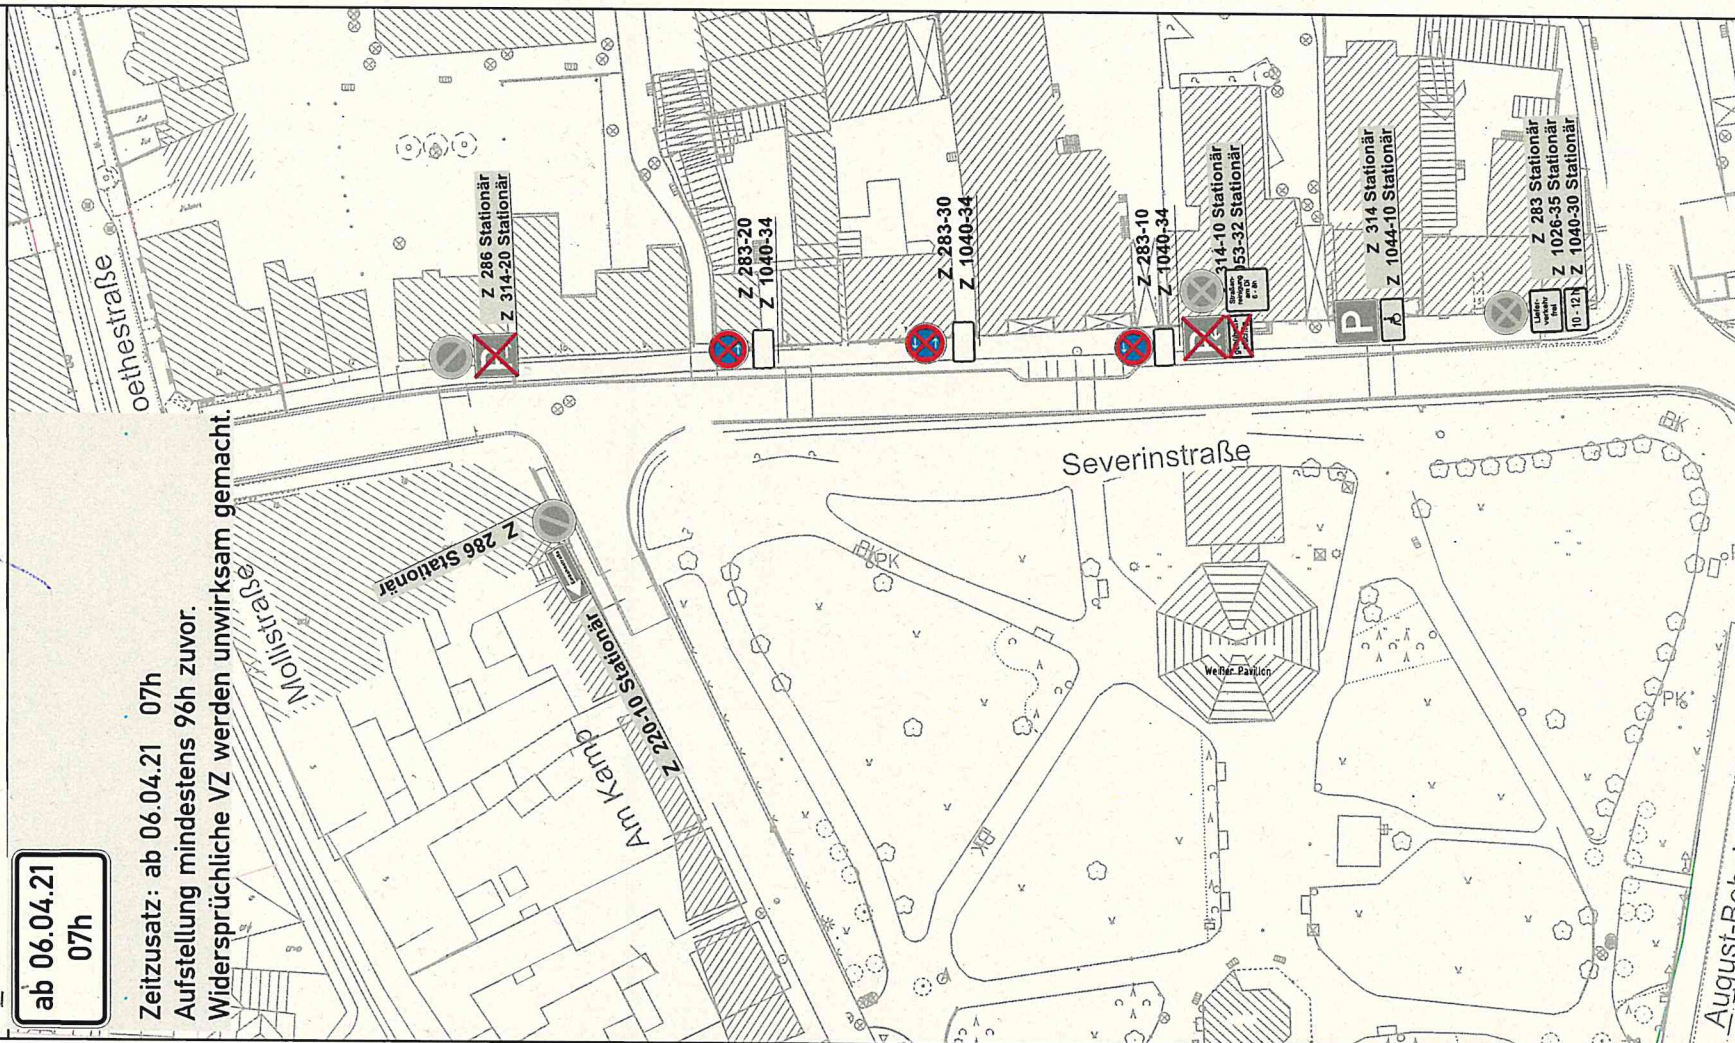

Projekt	Bad Doberan - Brücke über den Bollhäger Fließ		Maßstab	
Projekt-Nr.	BA005686		Blatt-Nr.	3
Projektdetails	Parkverbotszone		Beginn	06.04.2021
			Ende	31.12.2021
Bauherr		aufgestellt	Bull	
Auftraggeber/ Bauleitung	Matthäi Bauunternehmung GmbH & Co. KG Zittower Straße 9, 19067 Leezen	Datum	23.03.2021	
		Datei	Plan 03 Haltverbot Severinstraße.cdr	

ZEPPELIN

CAT Rental STORE.

Zeppelin Rental GmbH

Baustellen- und Verkehrssicherung  
 Carl-Hopp-Str.5 18069 Rostock  
 Tel.: 0381 / 80931-20 Fax: 0381 / 80931-30

Copyright by Zeppelin Rental GmbH. Vervielfältigung und Weitergabe nur mit deren Zustimmung.