


AZ 20213 00155

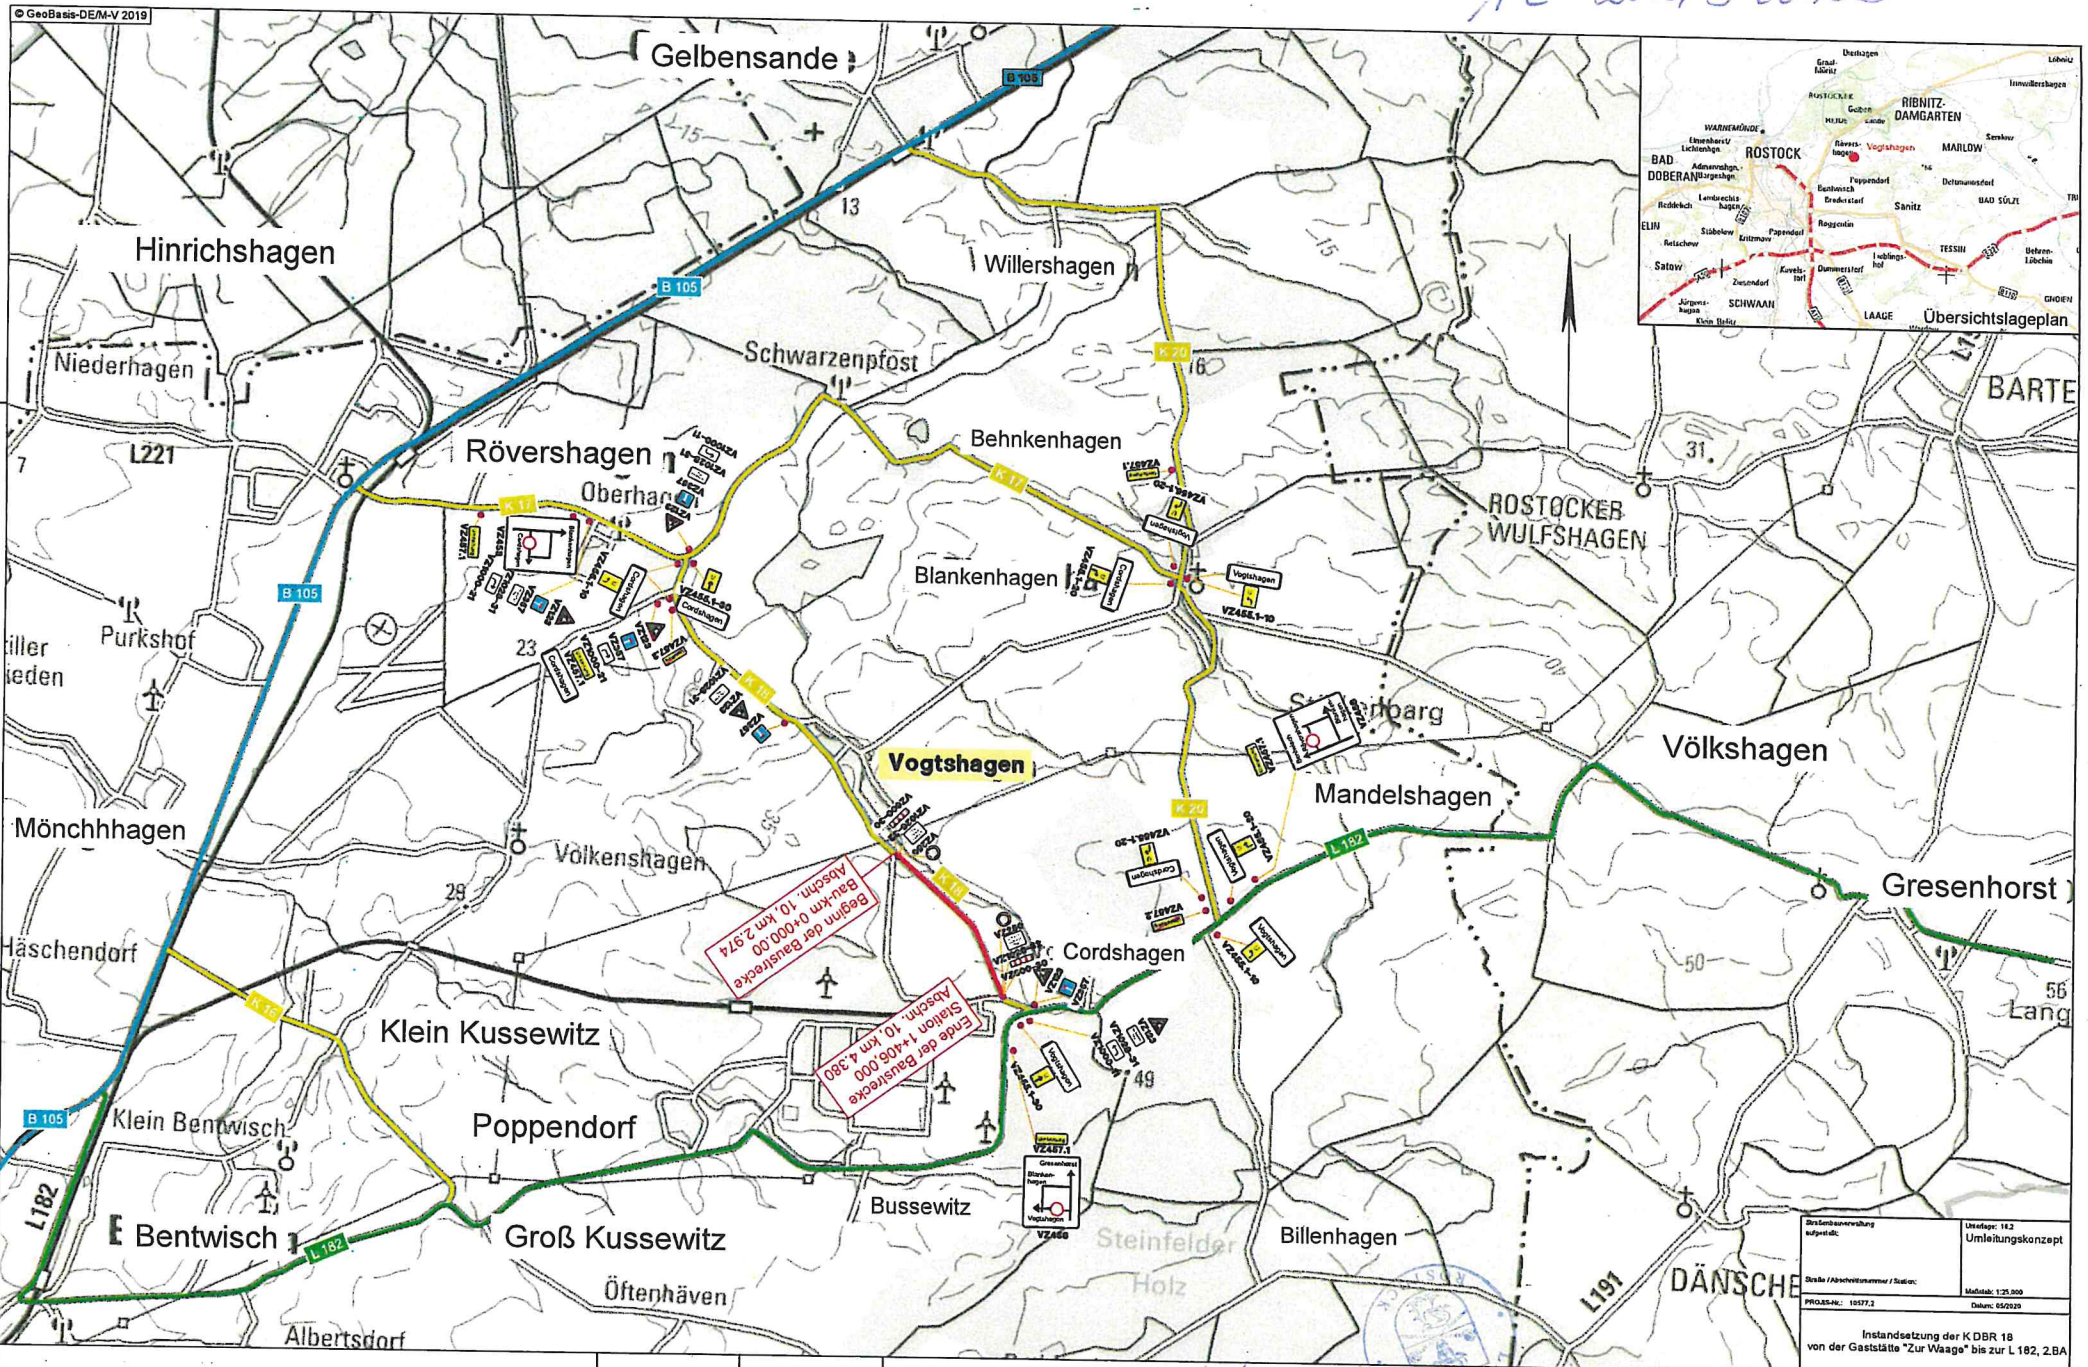

Druckverteilung auf Blatt:	Übersicht: 1:42 Umleitungskonzept
Stadt / Abteilnummer / Station:	Maßstab: 1:25.000
PROJAKT: 10577.1	Datum: 05/2020
Instandsetzung der KDBR 18 von der Gaststätte "Zur Waage" bis zur L 182, 2BA	

16.03.21 L. A. K. Riech
Änderungen werden sich vorbehalten