


AZ 2021 B00520

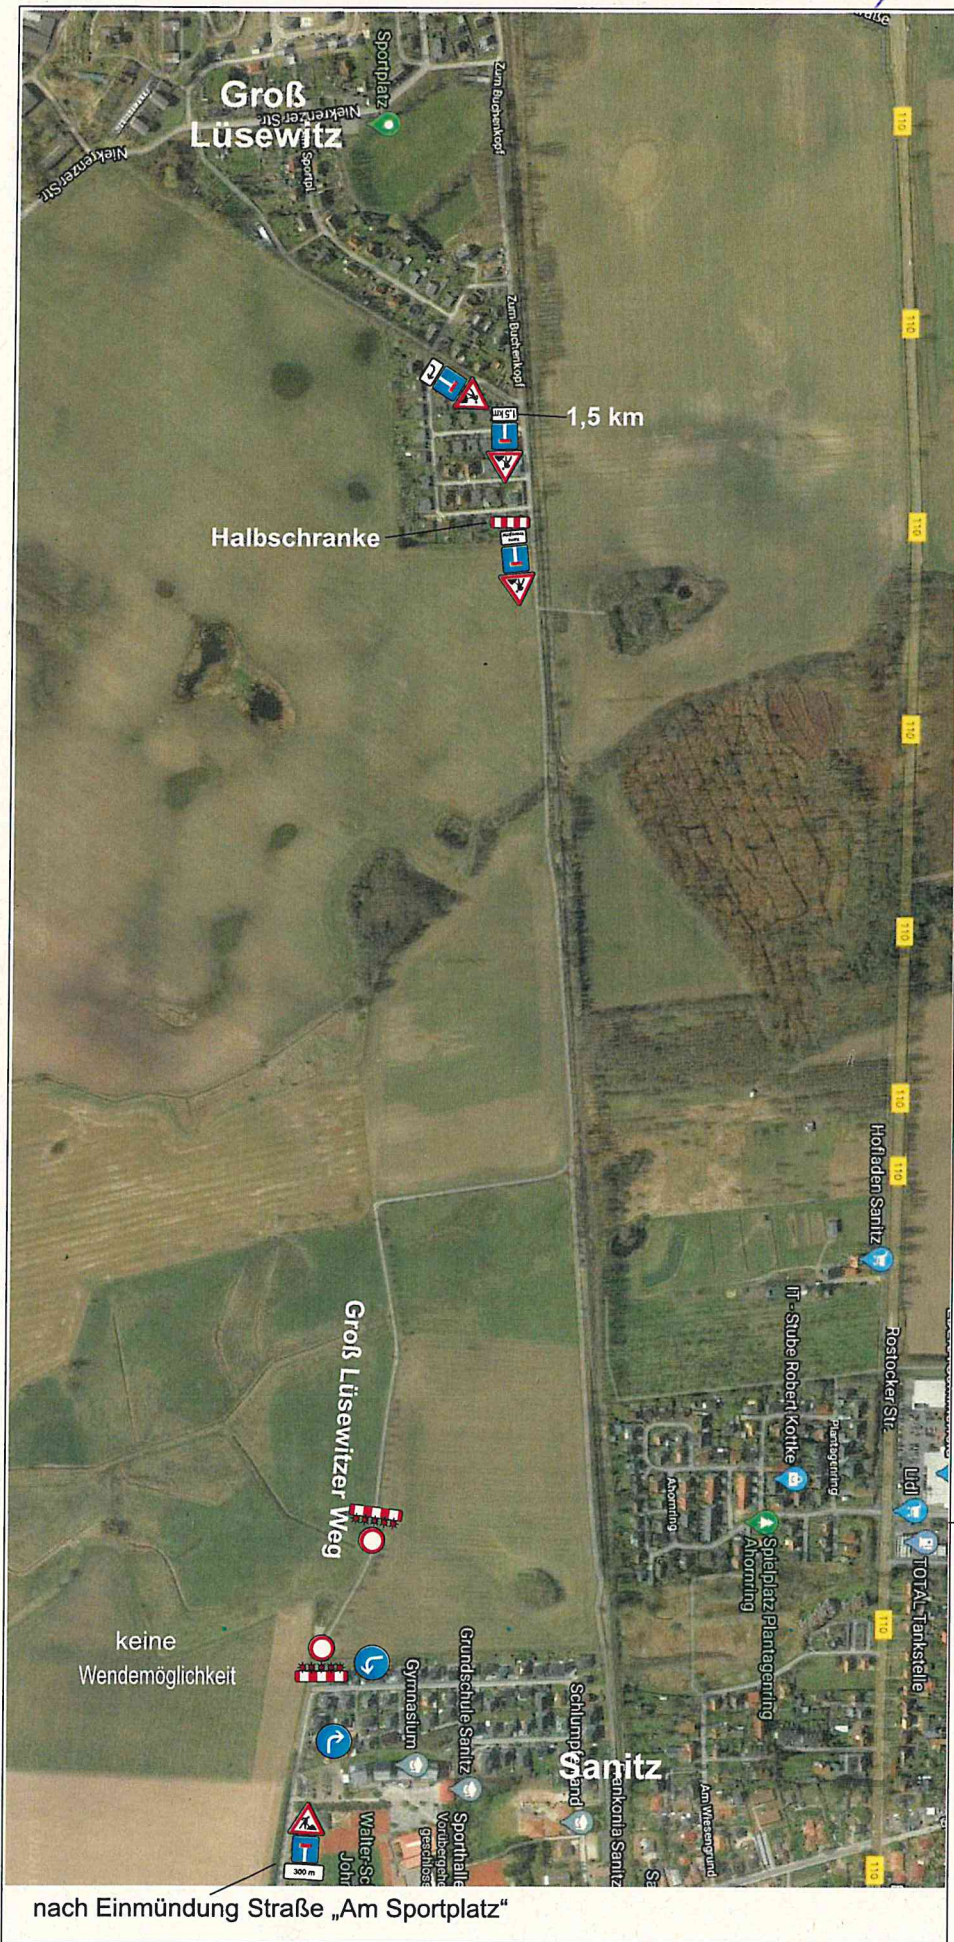

VZ-Plan



Verkehrssicherheit Zelck
 Mühlenweg 6
 18198 Stäbelow
 Tel: 0382 077 08 60
 Fax: 0382 077 08 21
 e-mail: zelck@vs-zelck.de
<https://www.vs-zelck.de>

Objekt:

Sanitz; Groß Lüsewitzer Weg

Sicherungsart:
Vollsperrung

Firma:
 Mecklenburgische
 Kanalbau GmbH
 Lindenweg 1
 18198 Stäbelow
Telefon: 038207 - 790 0

Bauleiter: Herr Konasch
Tel.: 0151 / 16 24 60 46
Mail: konasch@kanalbau-mv.de

geplanter Termin:
 15.04. - 27.08.2021

Alle mit der verkehrsrechtlichen AO in Widerspruch stehenden VZ werden ungültig gemacht.

Datum: 06.04.2021

*i. A. K. Kische
 8.4.2021*

Änderungen werden sich



nach Einmündung Straße „Am Sportplatz“