


ob. Datum / VE 123 auf H 250 Anlage 1 2020 3 01526

Übersichtskarte 1: 38400

stellt am: [21.8.20]

© GeoBasis-DE/M-V 2020

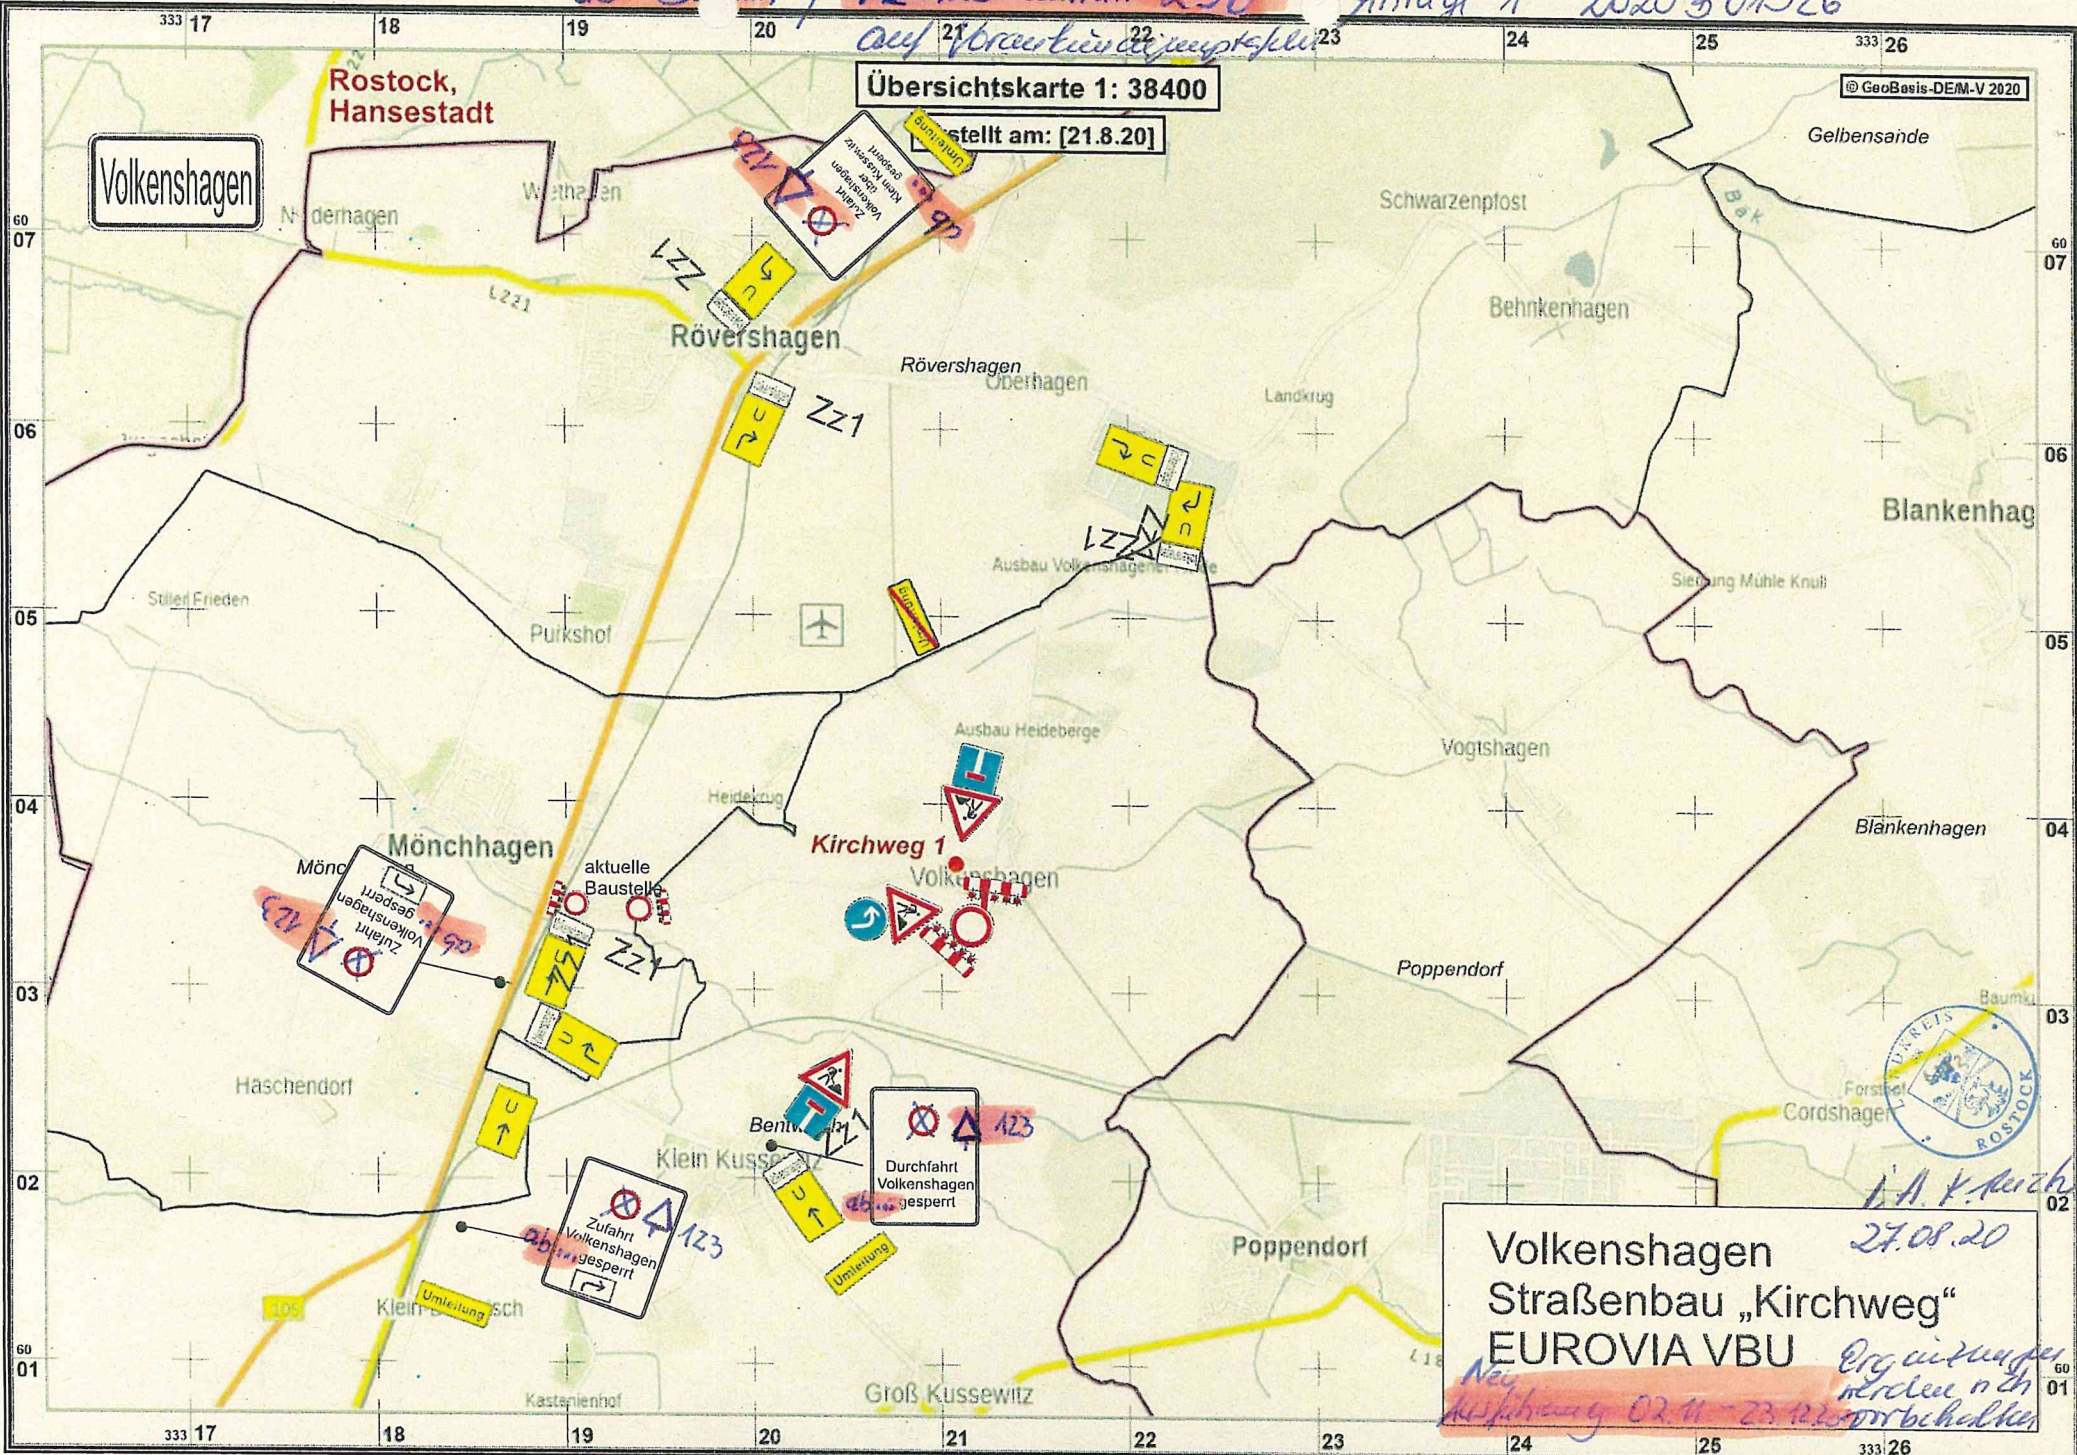

Volkenshagen

Rostock, Hansestadt

Rövershagen

Mönchshagen


Kirchweg 1

Volkenshagen
Straßenbau „Kirchweg“
EUROVIA VBU

27.08.20

Neu
Ausführung 02.11-23.12.2020
Ergänzung per
Merkmal n.ch
vorhalten



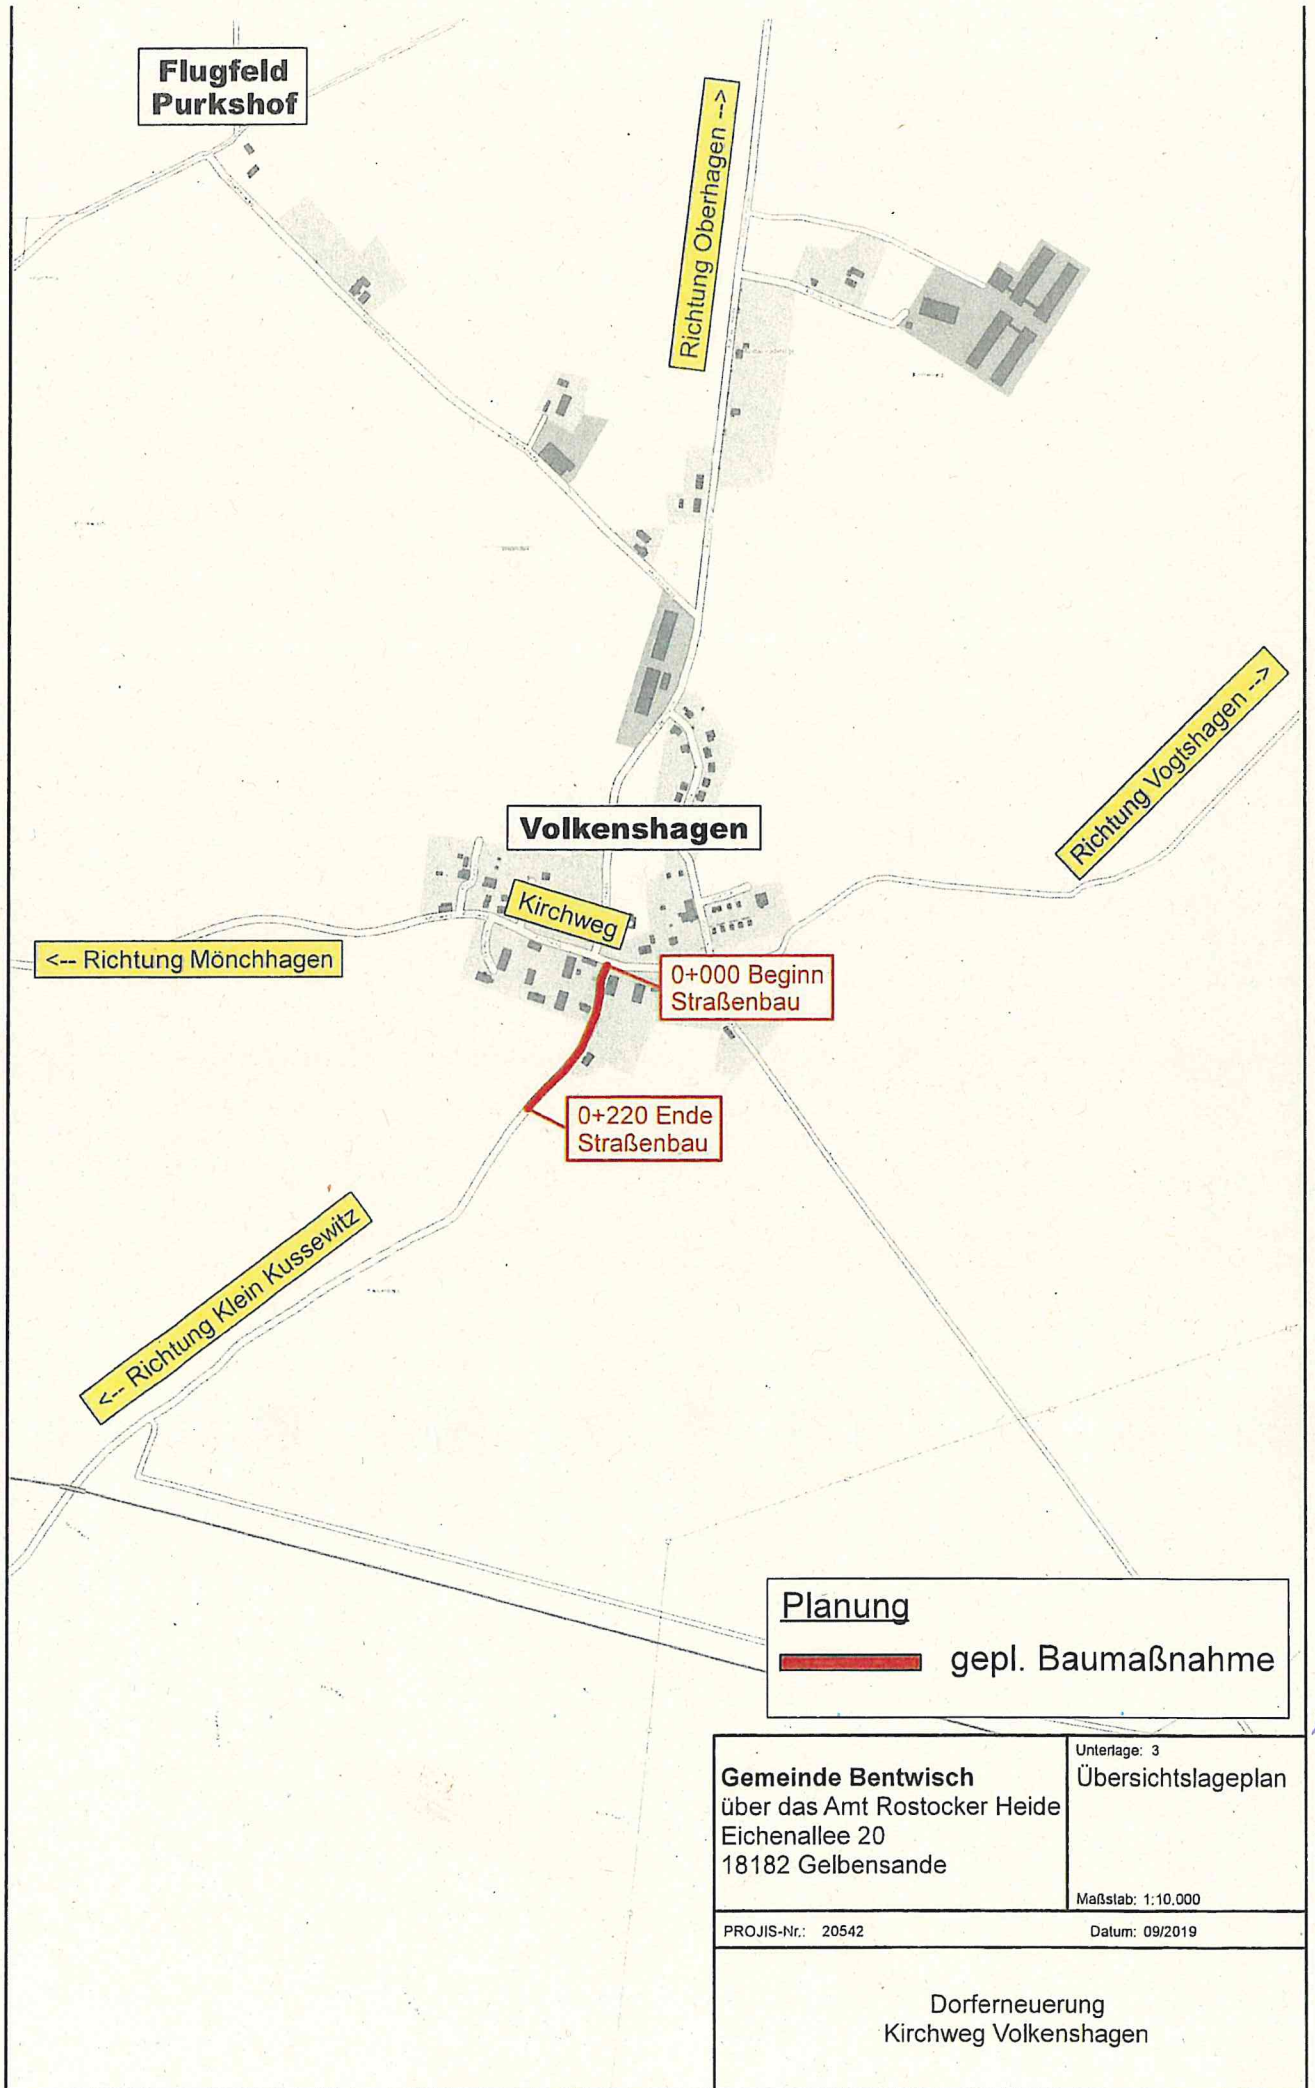

Flugfeld
Purkshof

Richtung Oberhagen ^

Volkenshagen

Kirchweg

<-- Richtung Mönchhagen

0+000 Beginn
Straßenbau

0+220 Ende
Straßenbau

Richtung Vogtshagen -->

<-- Richtung Klein Kussewitz

Planung
— gepl. Baumaßnahme

Gemeinde Bentwisch über das Amt Rostocker Heide Eichenallee 20 18182 Gelbensande	Unterlage: 3 Übersichtslegeplan
	Maßstab: 1:10.000
PROJIS-Nr.: 20542	Datum: 09/2019

Dorferneuerung
Kirchweg Volkenshagen