

**Bauernreihe
KITA**


**Lambrechts-
hagen**

**bis KITA
frei**

Z 1

Z 2

Z 3

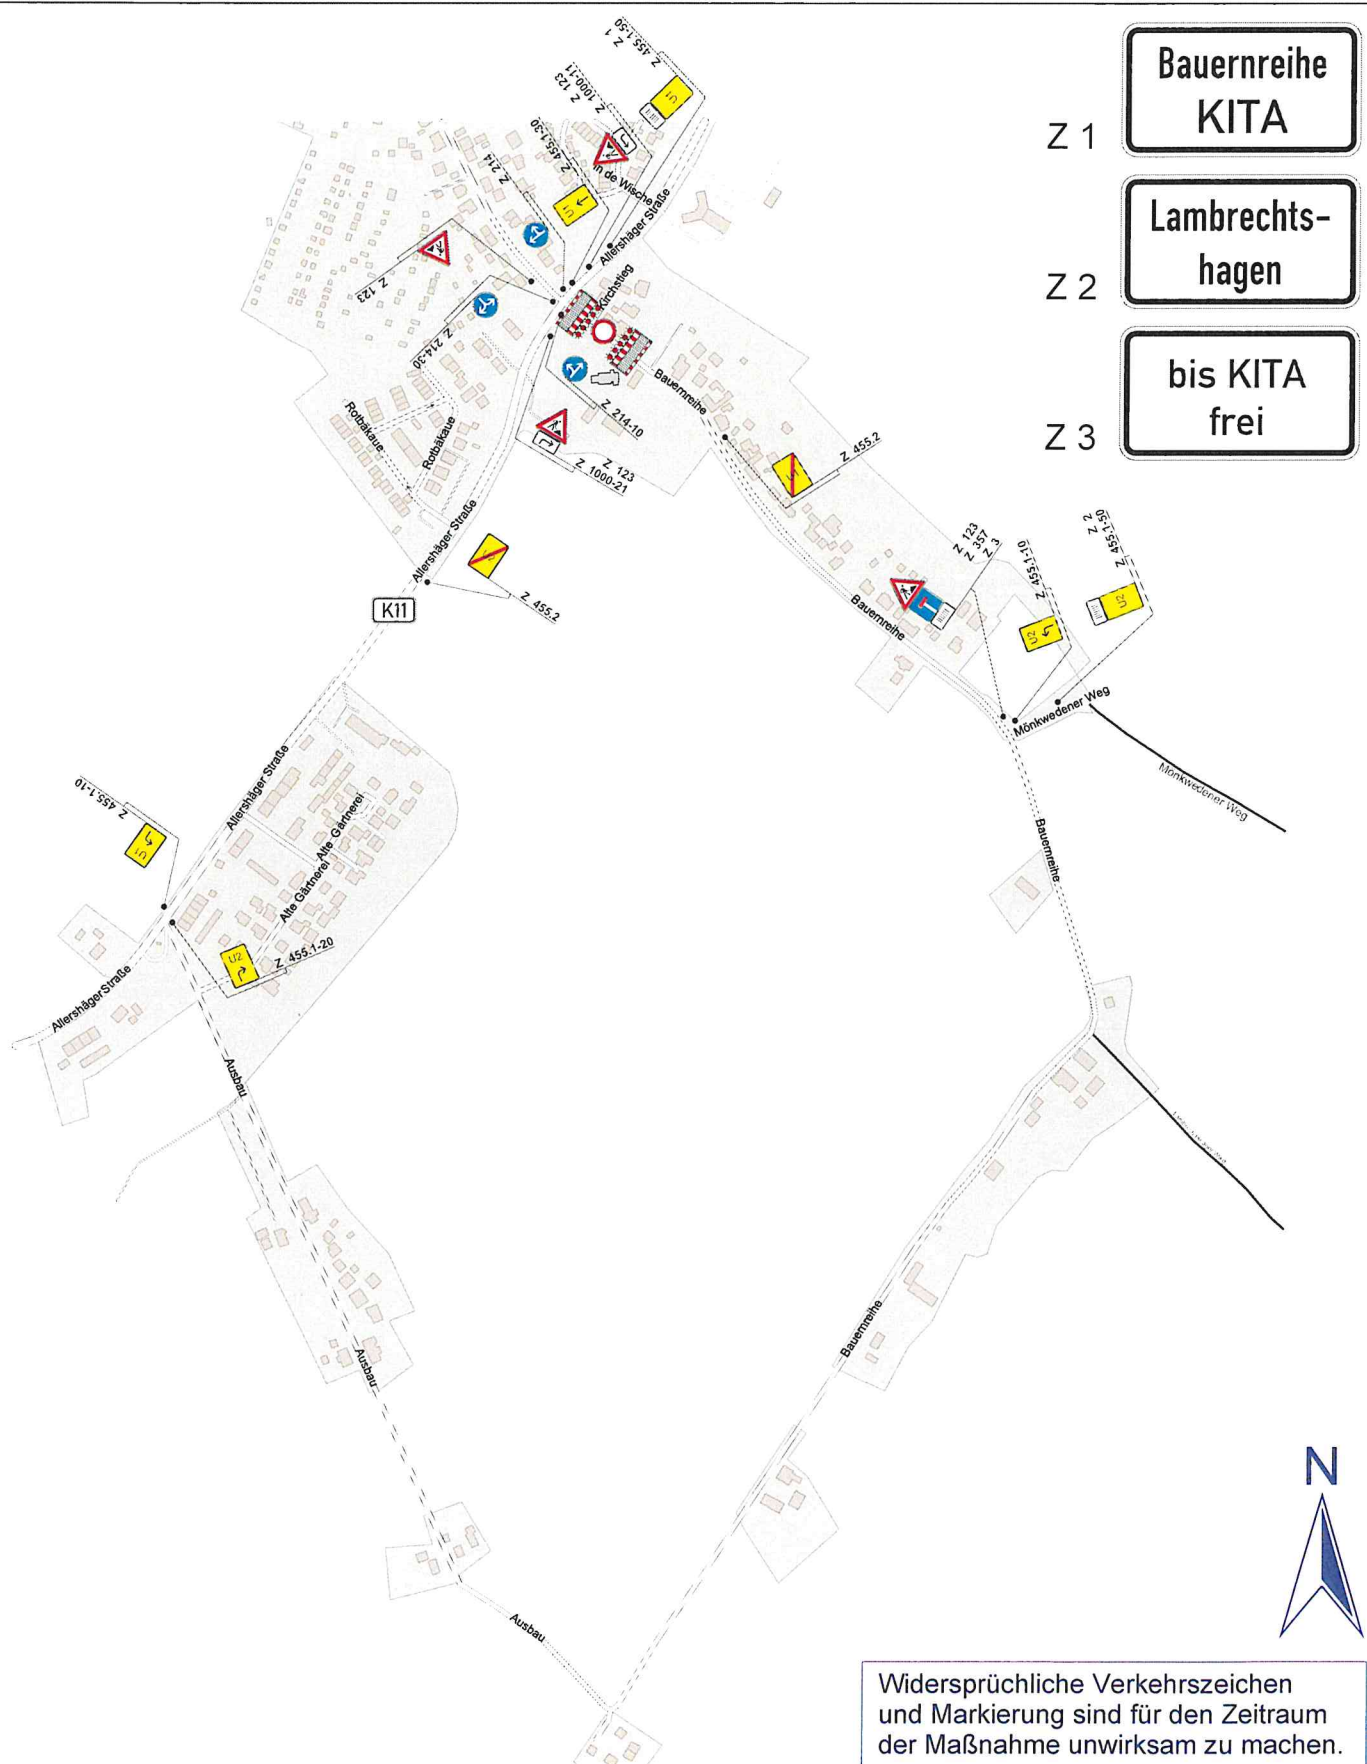

Widersprüchliche Verkehrszeichen und Markierung sind für den Zeitraum der Maßnahme unwirksam zu machen.

Landkreis Rostock
Der Landrat
Außenstelle Bad Doberan
August-Bebel-Str. 3
18209 Bad Doberan
*Änderungen und Ergänzungen
vorbehalten 05.10.2018*

Projekt	Lambrechts-hagen		
Projekt-Nr.	180882	Maßstab	k. A.
Projekt- beschreibung		Blatt-Nr.	1/1
		Datum	24.09.2018
Auftraggeber	Amt Warnow West	Name	CS
Auftrag- nehmer	ASA Bau GmbH	Datei	180882-240918-P1-Bauernreihe.cdr

STW
VERKEHRSTECHNIK
Am Tannenköpp 27
18195 Tessin
Telefon 038205 - 6 55 57