

Stempel:


Verkehrszeichenplan/ Systemskizze			
Baureihe: Ausbau GU 18 Strenz-Karow-Käselow, 1.BA, 1.TA			
Standort:	Maßstab:	k.A.	Breit-Nr.:
ausgegeben:	Datum:	24.08.18	Gezeichnet:
	Datum:		Bergholz
Zeitraum:	03.09.18 bis 31.12.18		
Auftragnehmer:	KEMNA Schweini, Tief- und Straßenbau GmbH, Am Conrader Berg, 19068 Pöle OT Conrade		
Verkehrszeichnungs:	Johann Gombt, Petersdorfer Straße 10, 18147 Postack Tel.: 0381 66664920 * Fax: - 66664923 * Mail: rostock@traant.de, Web: www.traant.de, 0182 216 48 31		

Verantwortlicher:
Herr Holinka
01707844981
Verkehrsbehörde
Güstrow, 27. Aug. 2018

i. A.  D.S.
Gröger

 Amt für Straßenbau und Verkehr
Parumer Weg 33, 18273 Güstrow
Landkreis Rostock

Regelplan B I / 17

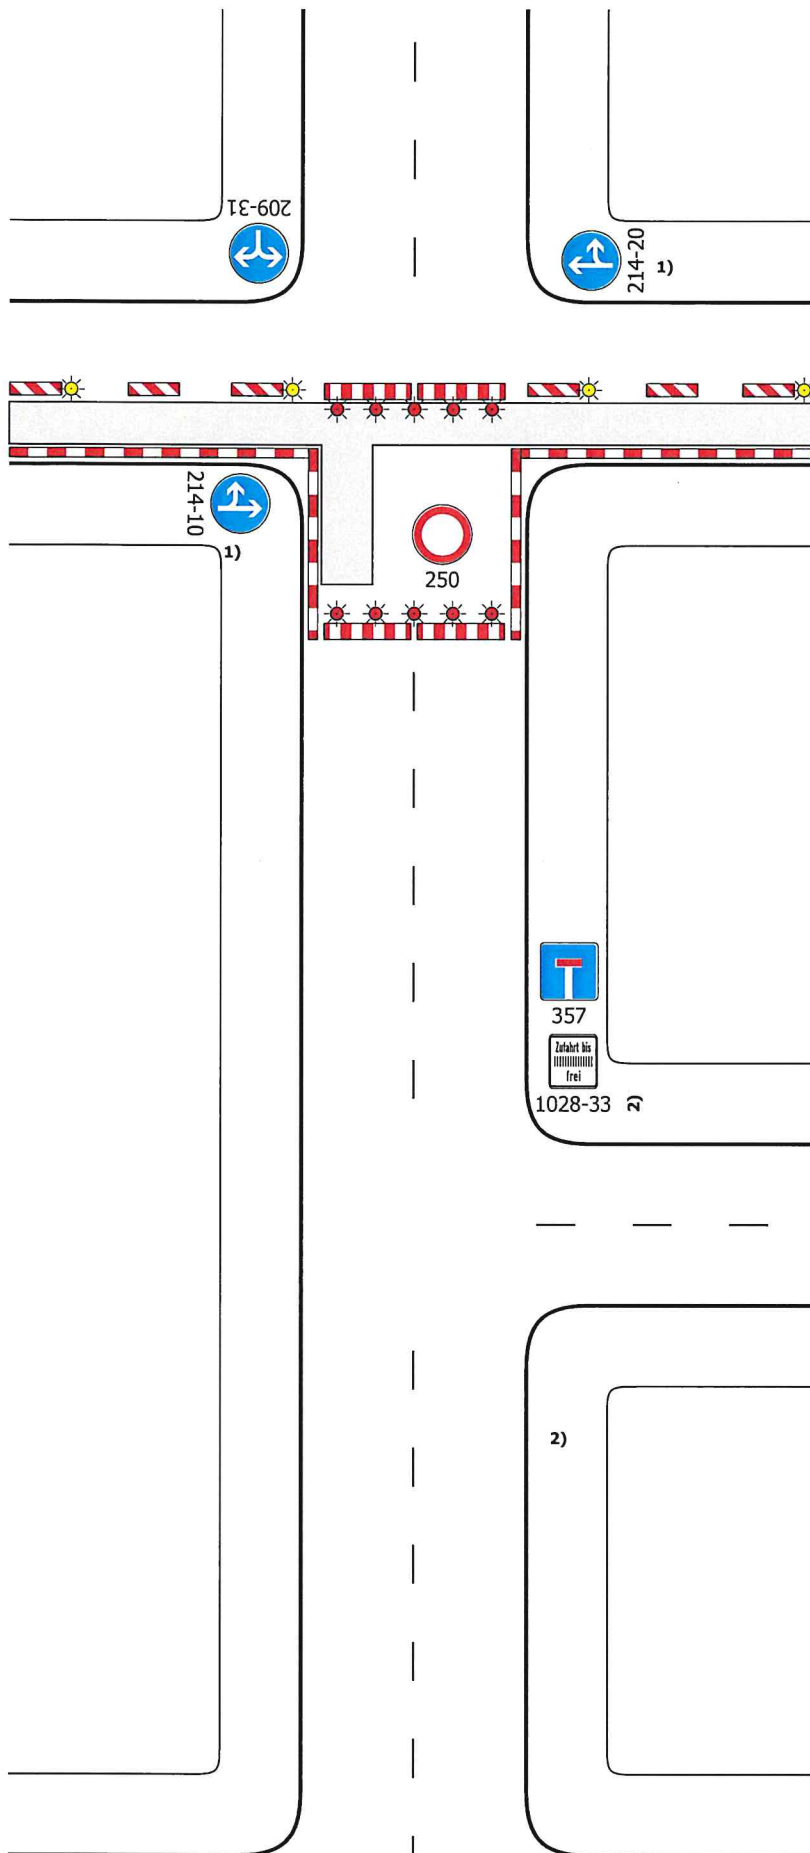

Sperrung einer Straße

Ggf. Einrichtung einer Umleitung

Längsabspernung durch einseitige Leitbaken
 Abstand max. 10 m
 Einseitige Warnleuchten auf jeder 2. und der letzten Leitbake

Querabspernungen im Bereich der Arbeitsstelle durch Absperrschranken [H=250 mm]
 Mindestens 5 rote Warnleuchten (Vollsperrungen)

Längsabspernung zum Gehweg durch Absperrschranken [H=100 mm] und ggf. Tastleisten
 Warnleuchten doppelseitig oder mit Rundumlicht, Abstand max. 10 m

1) Ziffer VA VwV-StVO zu den Zeichen 209 bis 214 ist zu beachten

2) Ggf. Vorankündigung und/oder Umleitung an geeigneter Stelle


Maße in Metern

Verantwortlich:
 Herr Holinka
 01707844981

Verkehrsbehörde
 Güstrow, 27. Aug. 2018

i. A.

Gröger

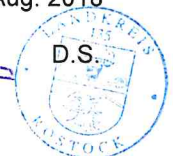

Amt für Straßenbau und Verkehr
 Parumer Weg 33, 18273 Güstrow

Landkreis Rostock